

PLANTA DO PISO


LEGENDA

	Total (m²)
Área bruta de construção	94.50

S A F E DESIGN & ARCHITECTURE STUDIO
 safe.arq@gmail.com
 Tlm. 911 757 181 | 934 100 073
 Rua José Araújo 125, Sobrado, Valongo


Observações: Este desenho é propriedade de Filipa dos Santos. Não pode ser reproduzido ou divulgado, no todo ou em parte, sem autorização expressa da mesma. Todas as cotas devem ser verificadas em obra e a implantação confirmada com os projetos das várias especialidades. Todas as alterações devem ser comunicadas aos projetistas das especialidades. As informações contidas nestes desenhos carecem da consulta de outros elementos do projeto.

Projeto: T2 térreo contentor	Local: Aveiro
Técnico Responsável: Filipa dos Santos, arquiteta	Requerente: CONTERKASAS
Data: Abril 2025	Designação: Planta do piso
Fase do Projecto: Estudo Prévio	1:50 / 00.00.01

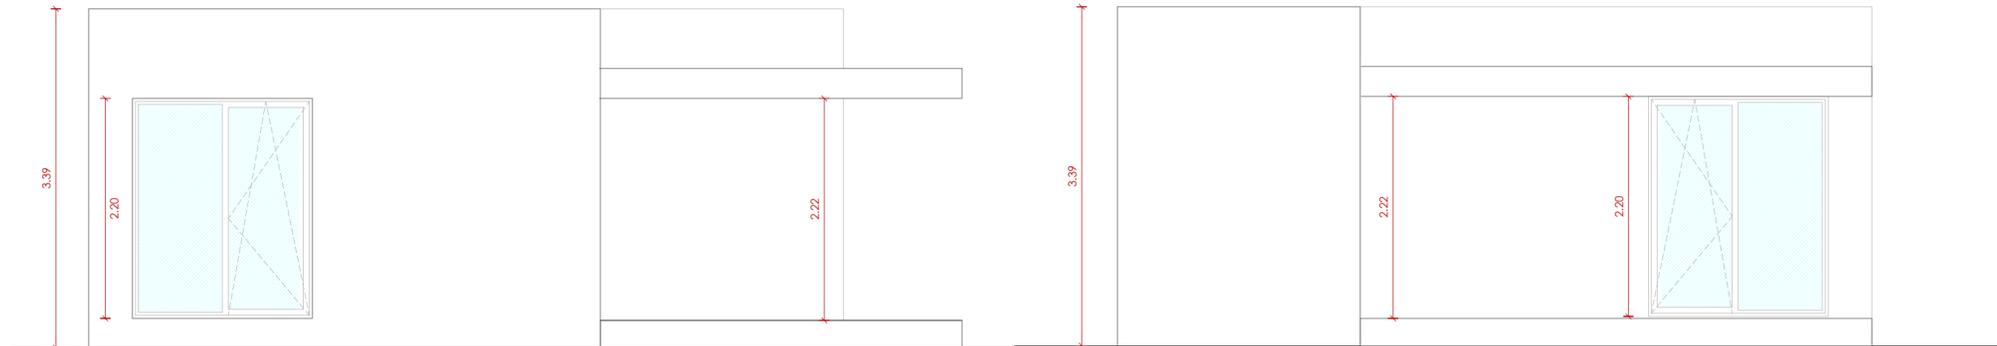


ALÇADO PRINCIPAL

ALÇADO PRINCIPAL

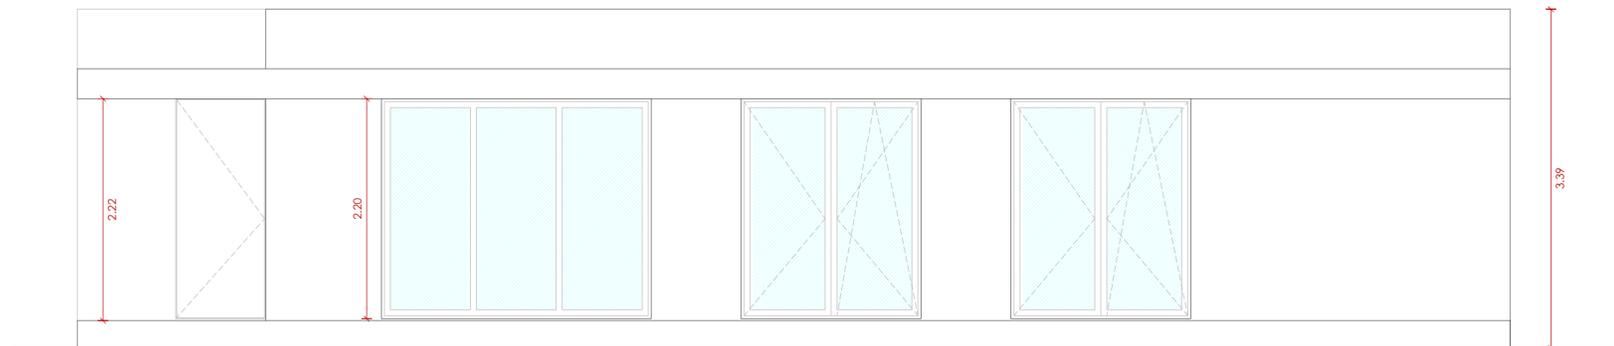

ALÇADO LATERAL DIREITO

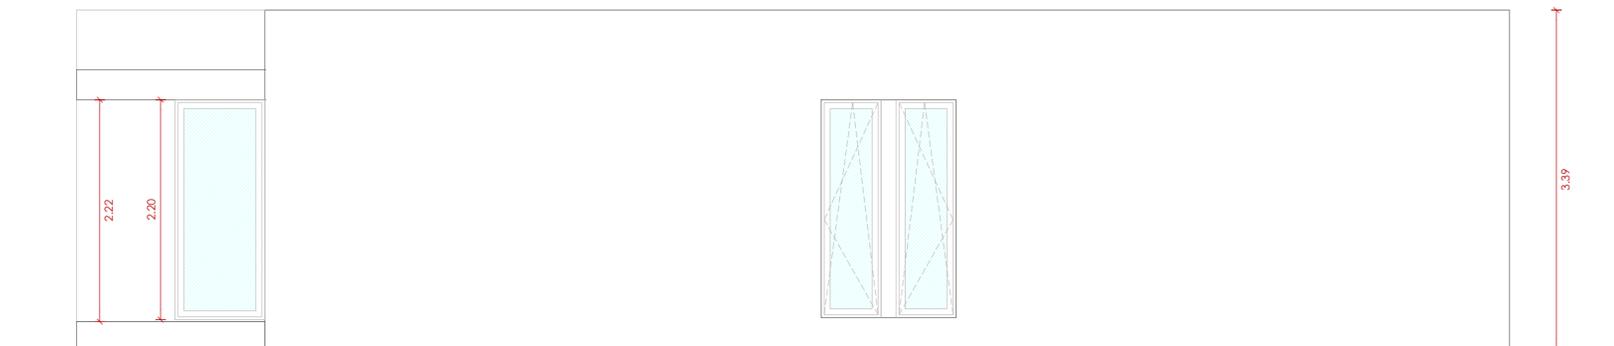

ALÇADO LATERAL ESQUERDO

LEGENDA


	Total (m²)
Área bruta de construção	94.50

S A F E DESIGN & ARCHITECTURE STUDIO
 safe.arq@gmail.com
 Tlm. 911 757 181 | 934 100 073
 Rua José Araújo 125, Sobrado, Valongo

Observações: Este desenho é propriedade de Filipa dos Santos. Não pode ser reproduzido ou divulgado, no todo ou em parte, sem autorização expressa da mesma. Todas as cotas devem ser verificadas em obra e a implantação confirmada com os projetos das várias especialidades. Todas as alterações devem ser comunicadas aos projetistas das especialidades. As informações contidas nestes desenhos carecem da consulta de outros elementos do projeto.

Projeto: T2 térreo contentor	Local: Aveiro
Técnico Responsável: Filipa dos Santos, arquiteta	Requerente: CONTERKASAS
Data: Abril 2025	Designação: Alçados
Fase do Projecto: Estudo Prévio	1:50 / 00.00.02

LEGENDA

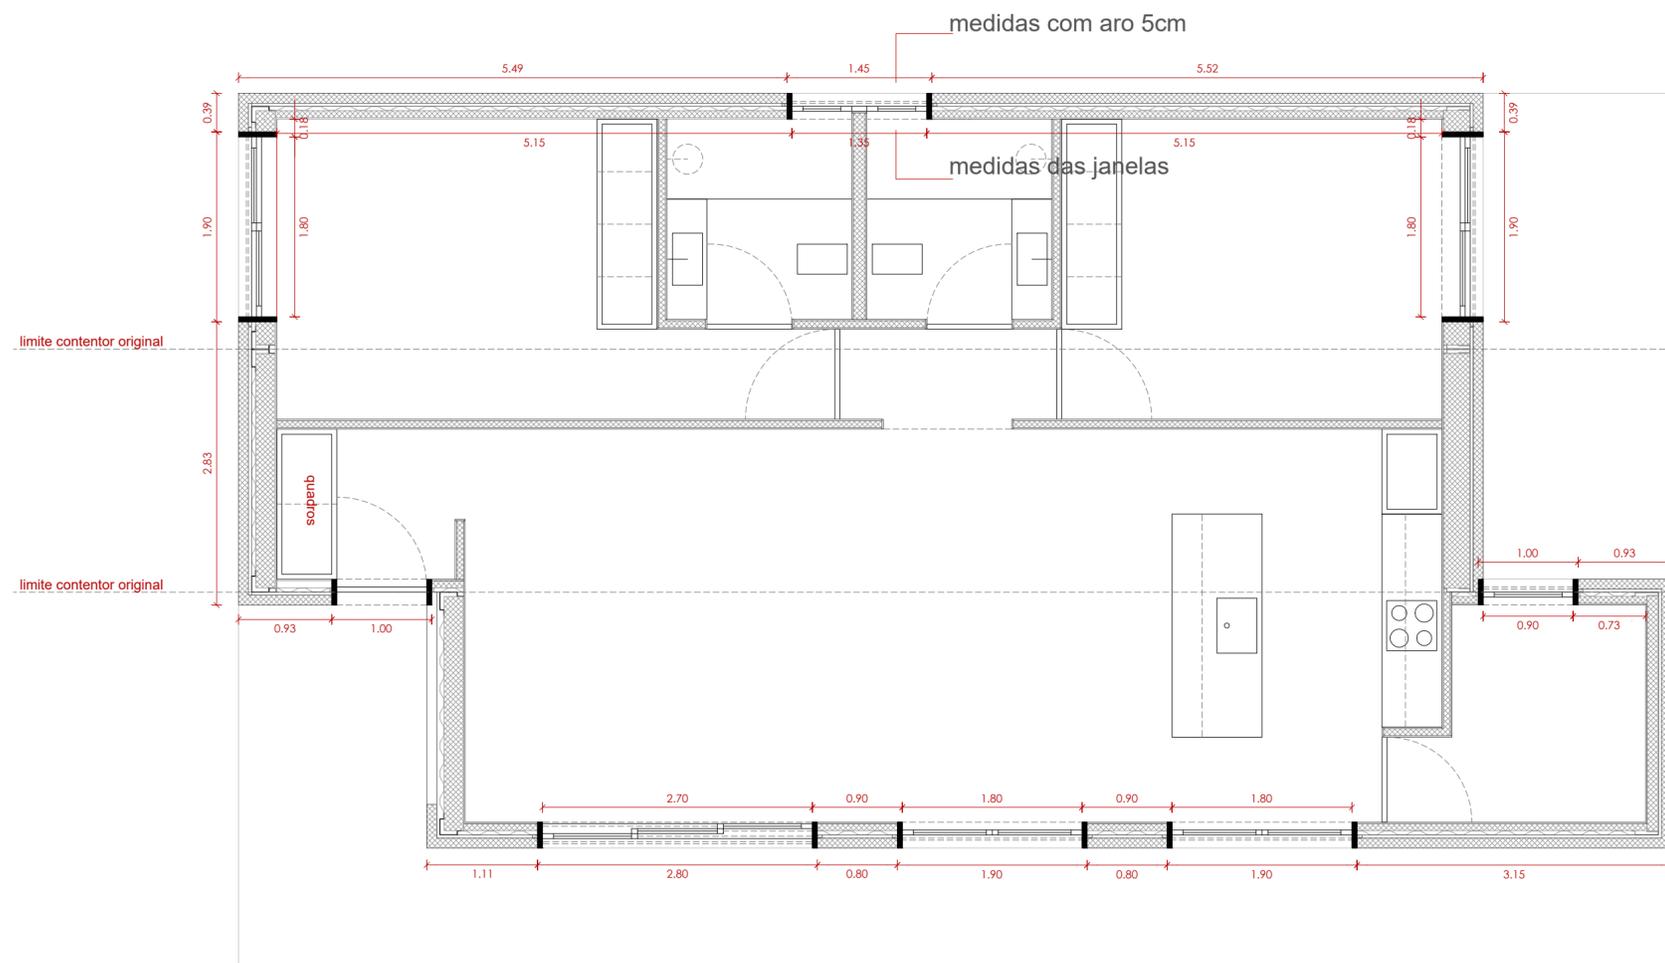

PLANTA DO PISO

S
A
F
E


DESIGN &
ARCHITECTURE
STUDIO

safe.arq@gmail.com
Tlm. 911 757 181 | 934 100 073
Rua José Araújo 125, Sobrado, Valongo

Observações: Este desenho é propriedade de Filipa dos Santos. Não pode ser reproduzido ou divulgado, no todo ou em parte, sem autorização expressa da mesma. Todas as cotas devem ser verificadas em obra e a implantação confirmada com os projetos das várias especialidades. Todas as alterações devem ser comunicadas aos projetistas das especialidades. As informações contidas nestes desenhos carecem da consulta de outros elementos do projeto.


Projeto: T2 térreo contentor	Local: Aveiro
Técnico Responsável: Filipa dos Santos, arquiteta	Requerente: CONTERKASAS
Data: Abril 2025	Designação: Planta EXECUÇÃO VÁOS
Fase do Projecto: Estudo Prévio	1:50 / 00.00.03

LEGENDA

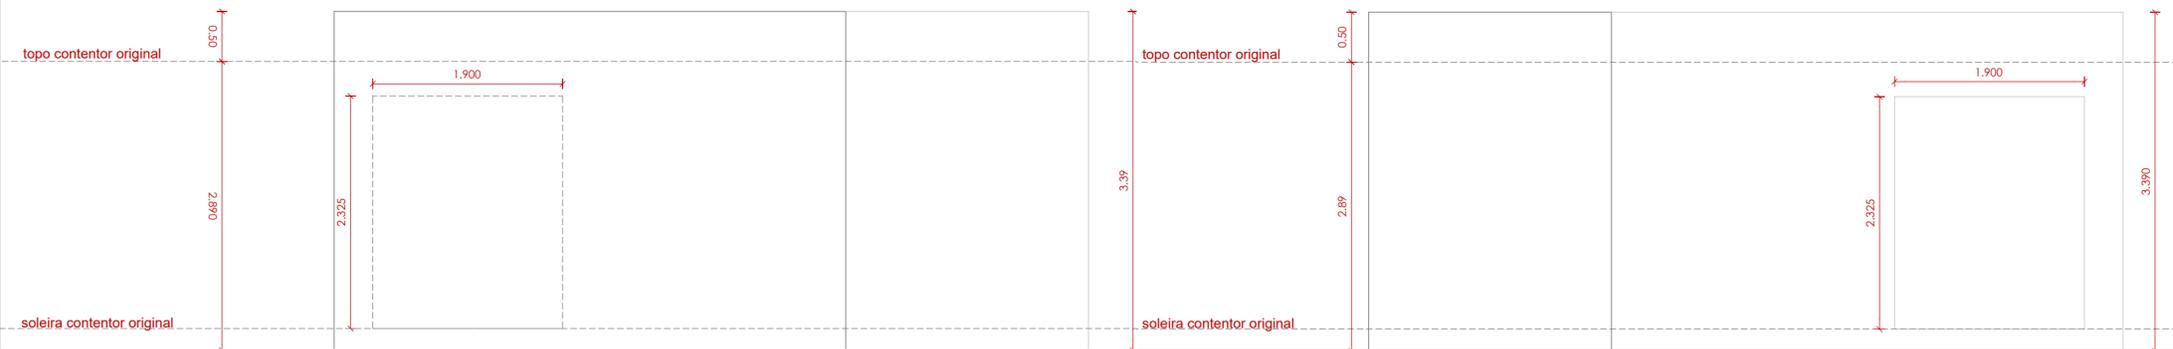

ALÇADO PRINCIPAL

ALÇADO PRINCIPAL

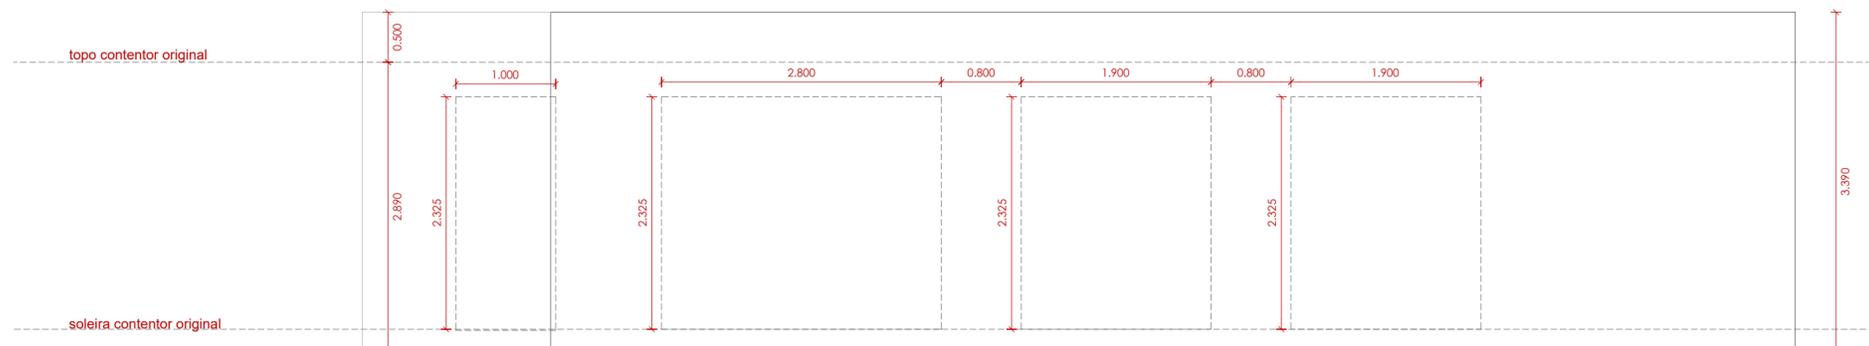

ALÇADO LATERAL DIREITO



ALÇADO LATERAL ESQUERDO

S A F E DESIGN & ARCHITECTURE STUDIO
 safe.arq@gmail.com
 Tlm. 911 757 181 | 934 100 073
 Rua José Araújo 125, Sobrado, Valongo

Observações: Este desenho é propriedade de Filipa dos Santos. Não pode ser reproduzido ou divulgado, no todo ou em parte, sem autorização expressa da mesma. Todas as cotas devem ser verificadas em obra e a implantação confirmada com os projetos das várias especialidades. Todas as alterações devem ser comunicadas aos projetistas das especialidades. As informações contidas nestes desenhos carecem da consulta de outros elementos do projeto.

Projeto: T2 térreo contentor	Local: Aveiro
Técnico Responsável: Filipa dos Santos, arquiteta	Requerente: CONTERKASAS
Data: Abril 2025	Designação: Alçados EXECUÇÃO VÃOS
Fase do Projecto: Estudo Prévio	1:50 / 00.00.04